




Grundriss 1:10

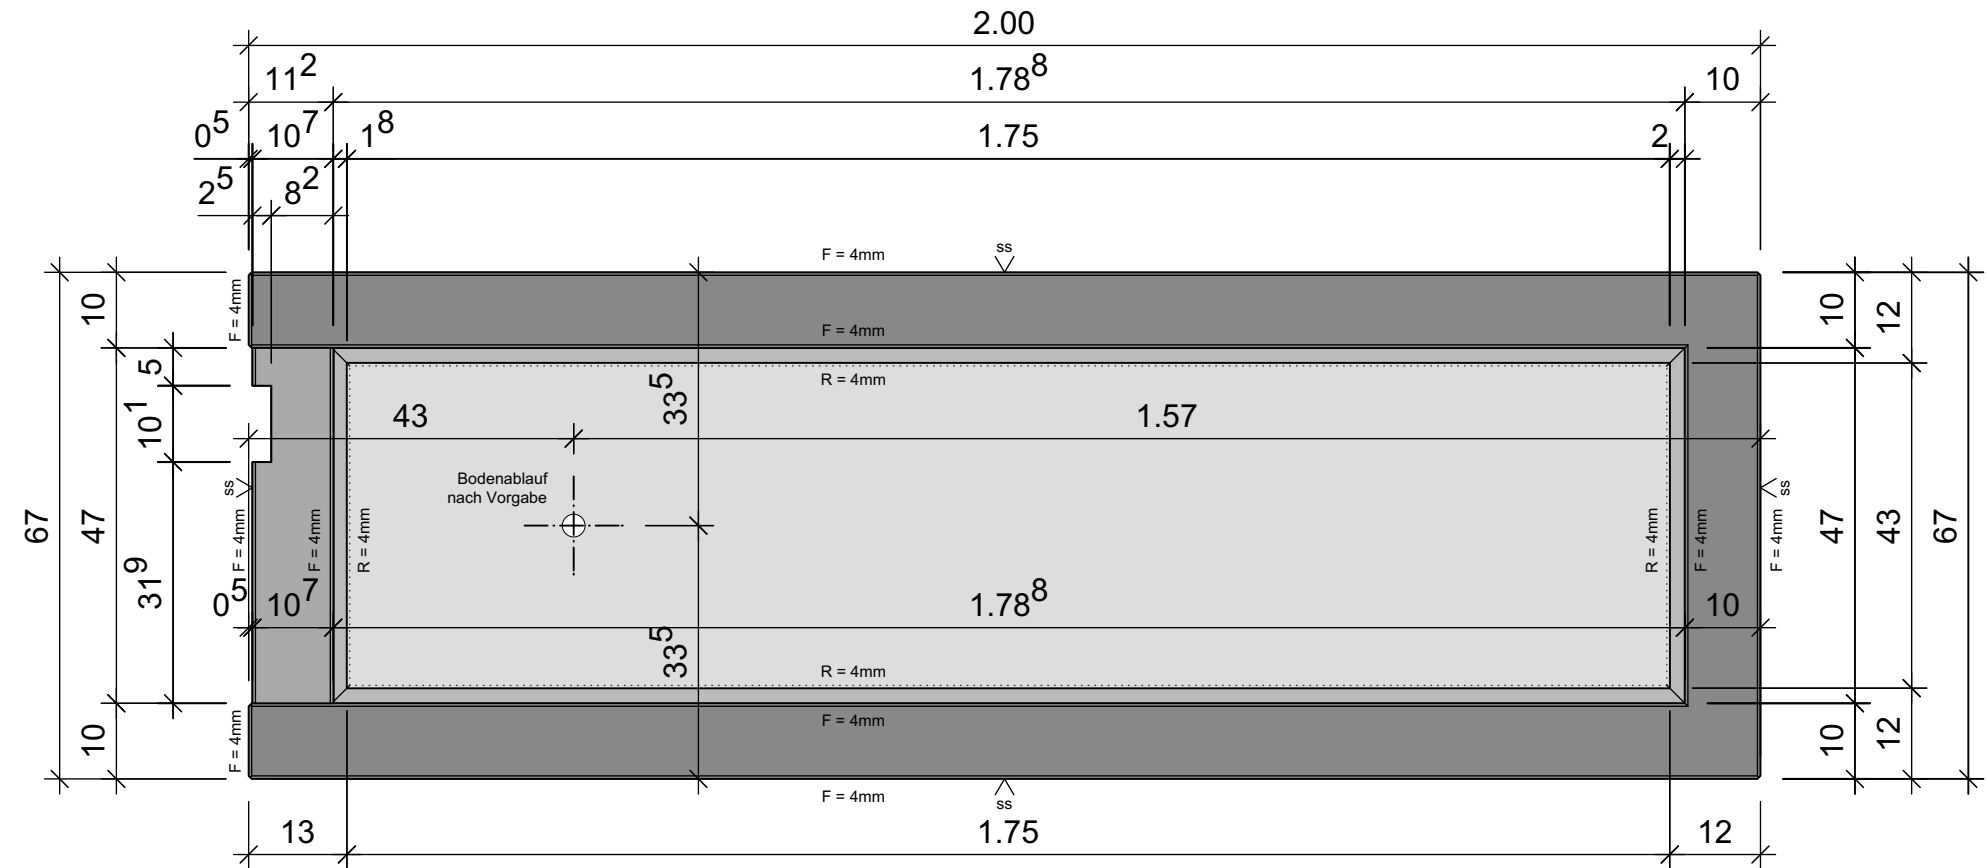

Längsschnitt 1:10

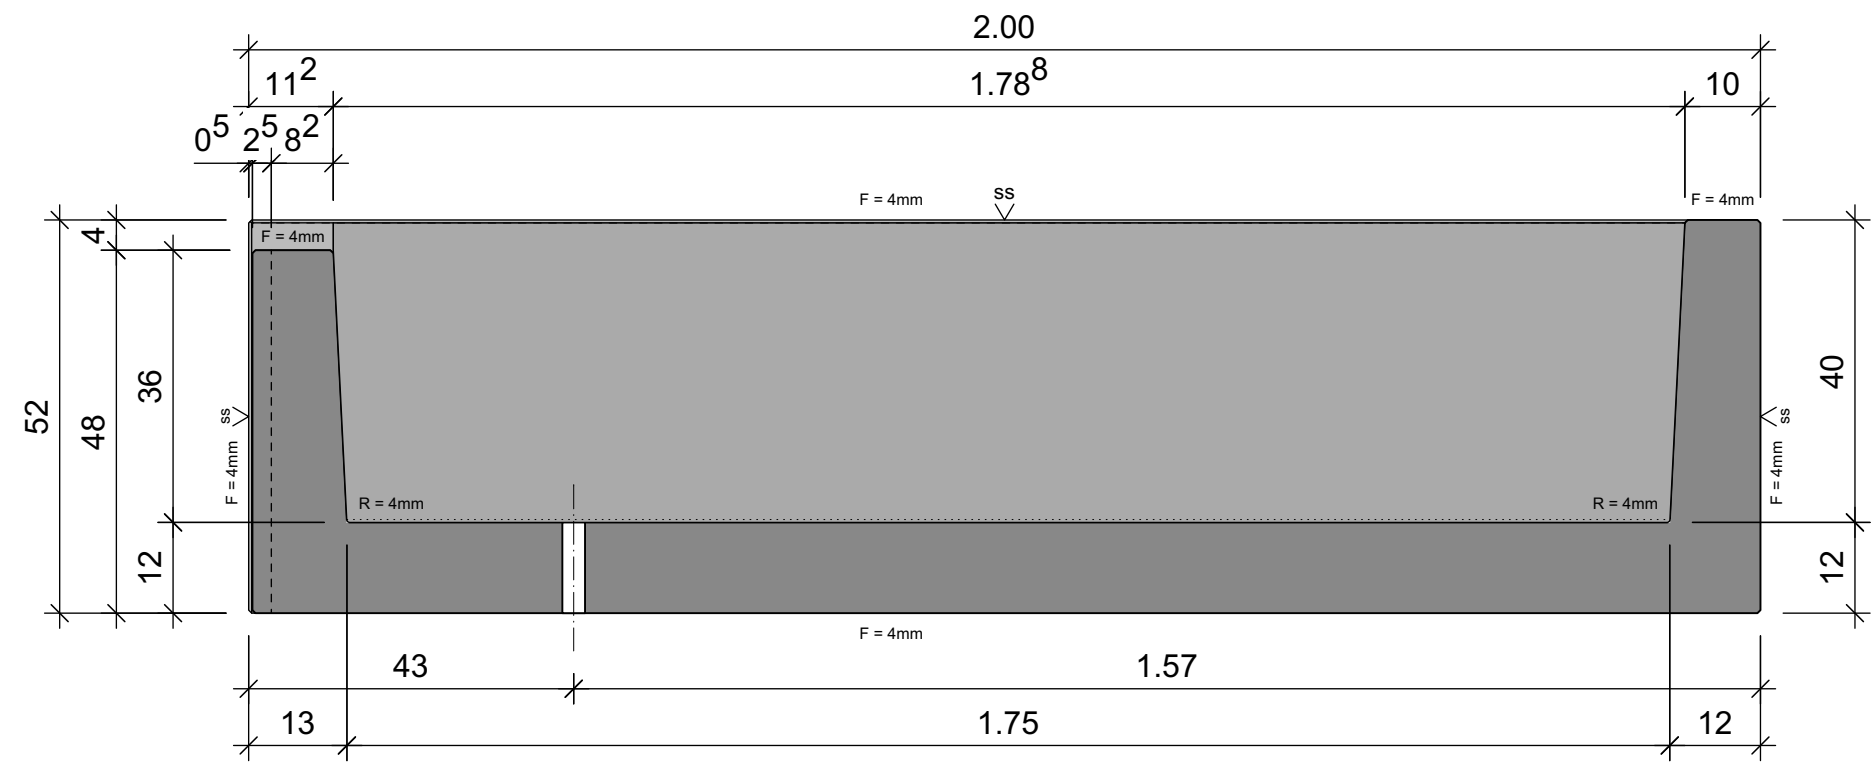

Queransicht 1:10

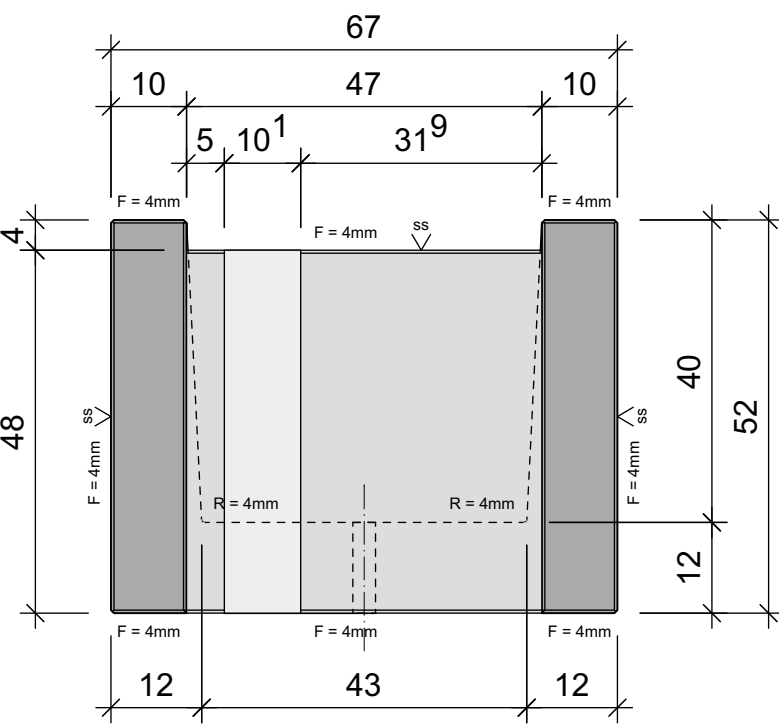

Tschümperlin BAUSTOFFE			Oberneuhofstrasse 5 6341 Baar		Tel. +41 41 769 59 59 www.tschuemperlin-ag.ch		Art.-Nr.: 60.540.100201	
Bezeichnung: ATINove Brunnen 200/67/52 cm mit Aussparung						Artikelgruppe / Plan-Nr.: 602011 - 001		Index -
Änd.	Datum	Name	Beschreibung	gez.:	zeb	Dat.: 27.03.2024		
-	-	-	-	gepr.:	ser	Dat.: -		
-	-	-	-	freigegeben	rue / ser	Dat.: -		
-	-	-	-	Ersatz für	-	Format A3	Massstab 1:10	
-	-	-	-	Beton	Rezept R280A			
-	-	-	-	Betonvorsatz	Rezept			

Legende:

Einfüllseite:

g = geglättet

a = abgerieben

f = fein abgerieben

z = eben abgezogen

ss = schalungsglatt

Bewehrungsüberdeckung min. 2.5cm

1 sandgestrahlt

1=fein, 2=normal, 3=grob

Transportanker

Rd... Stk.

Fase 4/4 mm

Kante gerundet

m³	kg
0.3735	934