




Grundriss 1:10

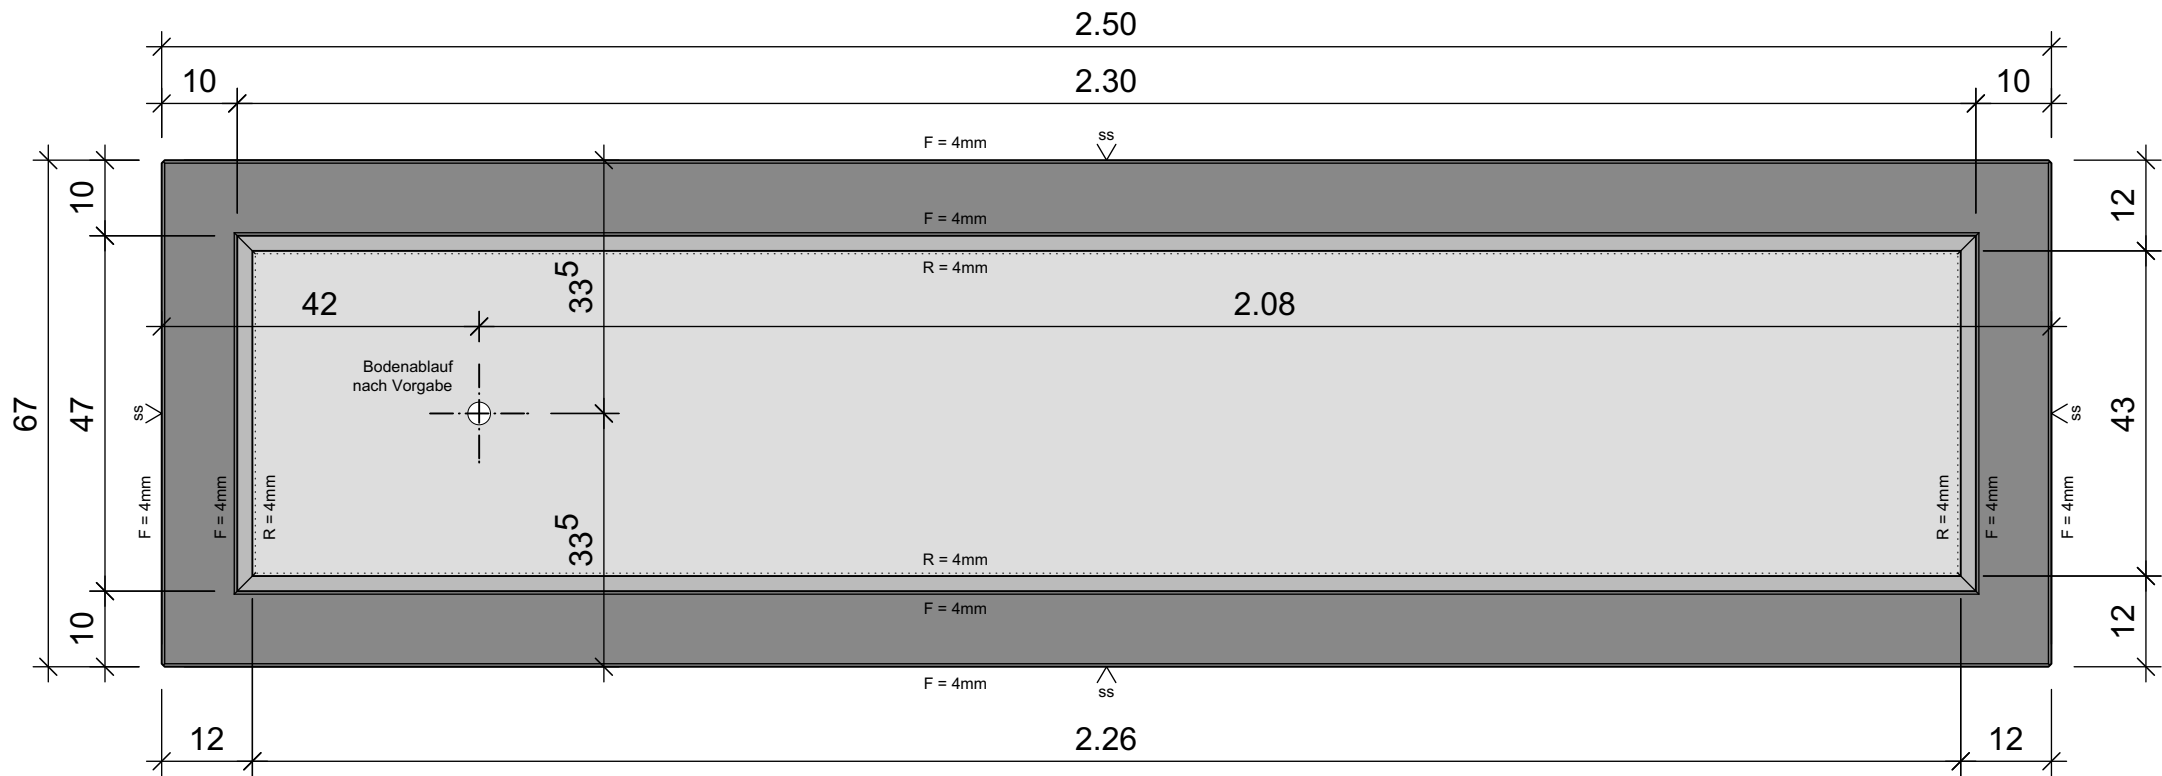

Längsschnitt 1:10

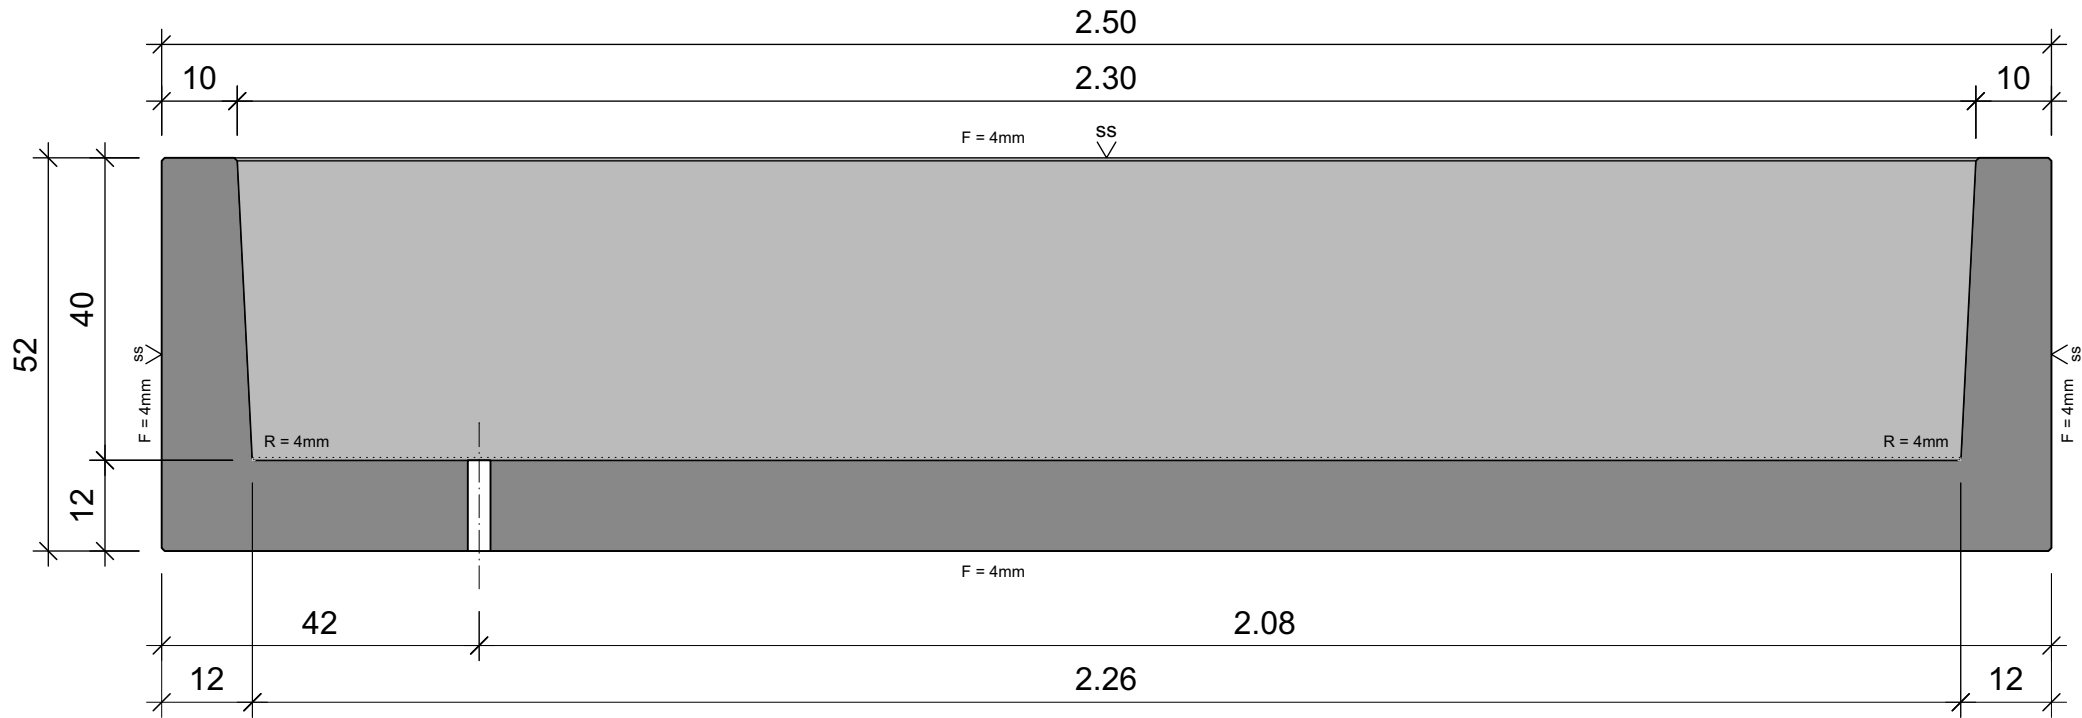

Queransicht 1:10

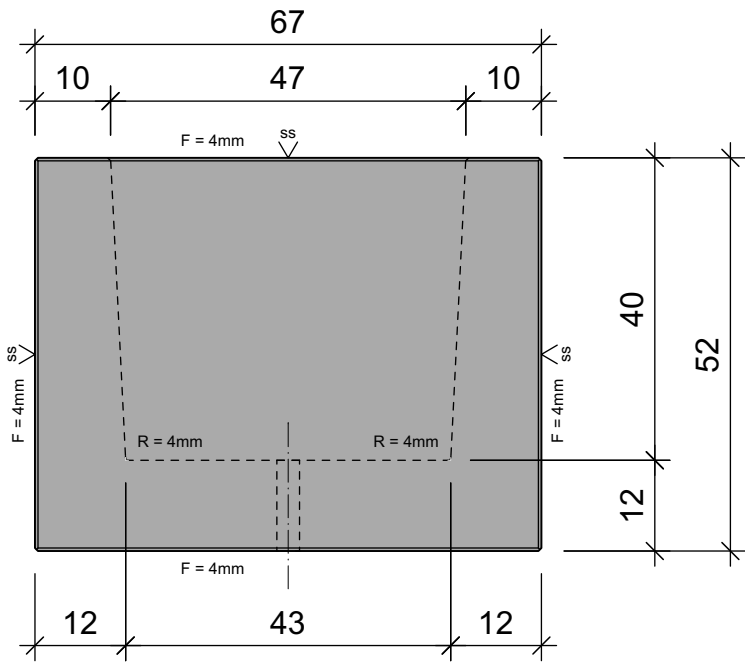

alle Masse in cm!

TschümperlinBAUSTOFFE				Oberneuhofstrasse 5 6341 Baar		Tel. +41 41 769 59 59 www.tschuemperlin-ag.ch		Art.-Nr.: 60.540.100204	
Bezeichnung: ATINove Brunnen 250/67/52 cm mit Aussparung							Artikelgruppe / Plan-Nr.: 602011 - 004		Index -
Änd.	Datum	Name	Beschreibung	gez.:	zeb	Dat.: 12.03.2024			
-	-	-	-	gepr.:	ser	Dat.: -			
-	-	-	-	freigegeben	rue / ser	Dat.: -			
-	-	-	-	Ersatz für	-	Format A3	Massstab 1:10		
-	-	-	-	Beton	Rezept R280A				
-	-	-	-	Betonvorsatz	Rezept				

Legende:		1 sandgestrahlt 1=fein, 2=normal, 3=grob
Einfüllseite:		Transportanker
g = geglättet		Rd... Stk.
a = abgerieben		
f = fein abgerieben		
z = eben abgezogen		
ss = schalungsglatt		
Bewehrungsüberdeckung min. 2.5cm		Fase 4/4 mm
		Kante gerundet

m³	kg
0.4603	1'151