



Ansicht 1:10

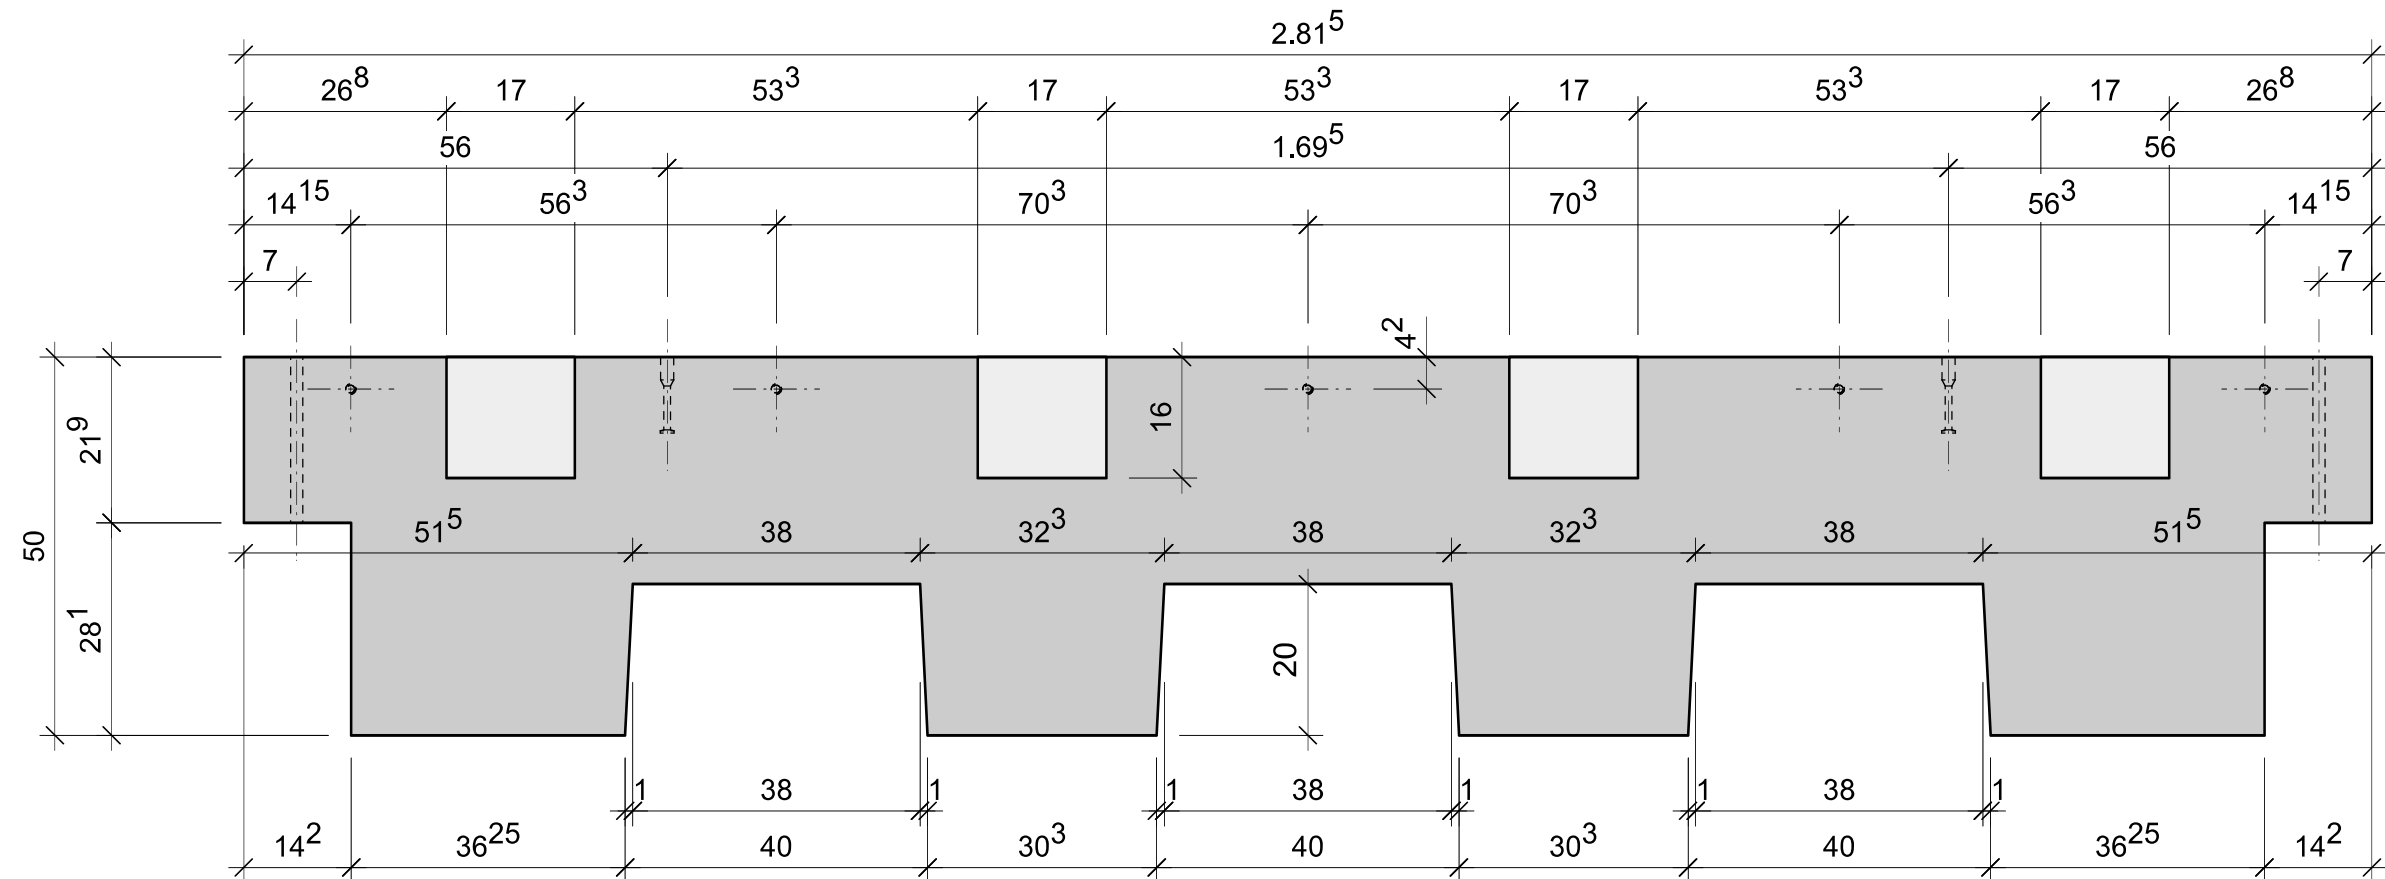

Grundriss 1:10

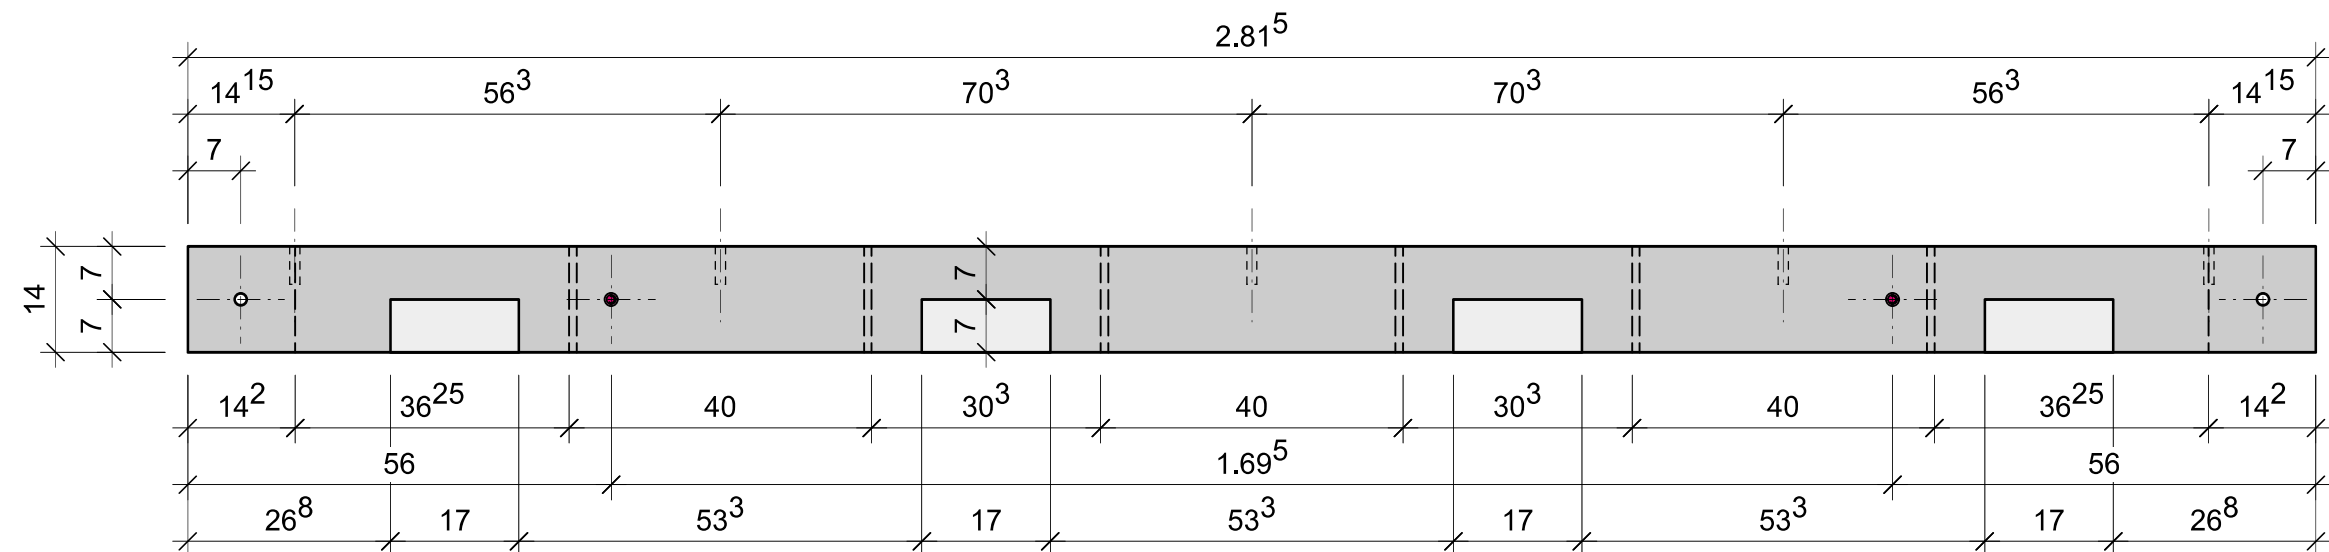

alle Masse in cm!

				Oberneuhofstrasse 5 6341 Baar		Tel. +41 41 769 59 59 www.tschuempertlin-ag.ch		Art-Nr.: 70.100.183	
Bezeichnung: Baumgrubenelement Typ Norma 183						Artikelgruppe / Plan-Nr.: 611010 - 003			Index -
Änd.	Datum	Name	Beschreibung	gez.:	zeb	Dat.: 03.10.2023			
-	-	-	-	gepr.:	ser	Dat.: -			
-	-	-	-	freigegeben	rue / ser	Dat.: -			
-	-	-	-	Ersatz für	-	Format A3	Massstab 1:10		
-	-	-	-	Beton	Rezept R157				
-	-	-	-	Betonvorsatz	Rezept				

Legende:

-  Einfüllseite:
 - g = geglättet
 - a = abgerieben
 - f = fein abgerieben
 - z = eben abgezogen
 - b = Besenstrich
-  sandgestrahlt
 - 1 = fein, 2 = normal, 3 = grob
-  Transportanker
Rd... ... Stk.
-  Fase 0/0 mm
-  Kante gerundet

Bewehrungsüberdeckung
min. 2.5cm