




Grundriss 1:10

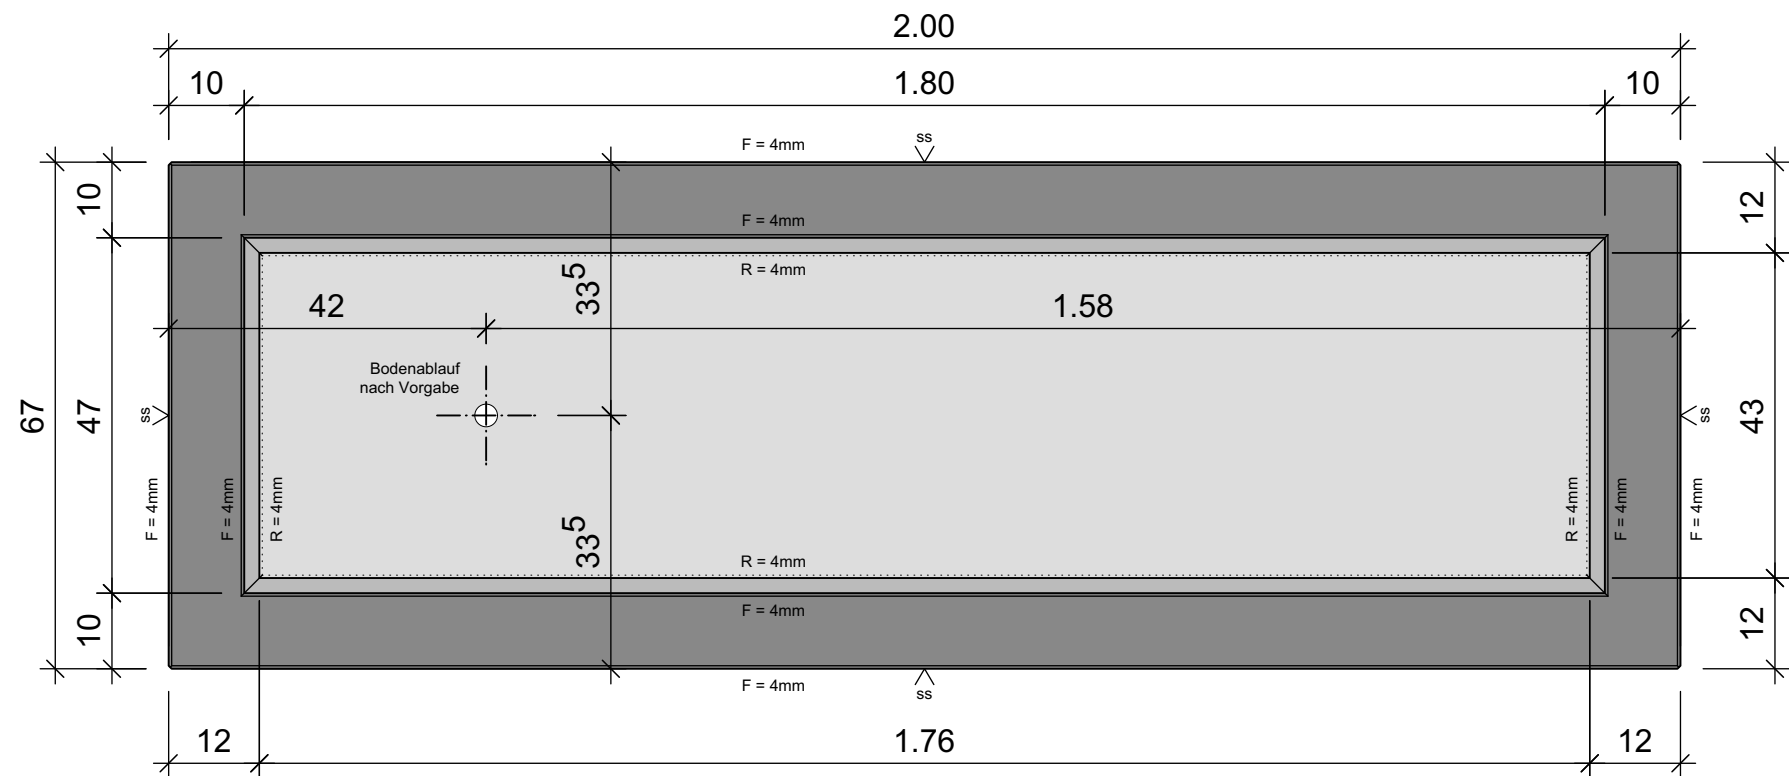

Längsschnitt 1:10

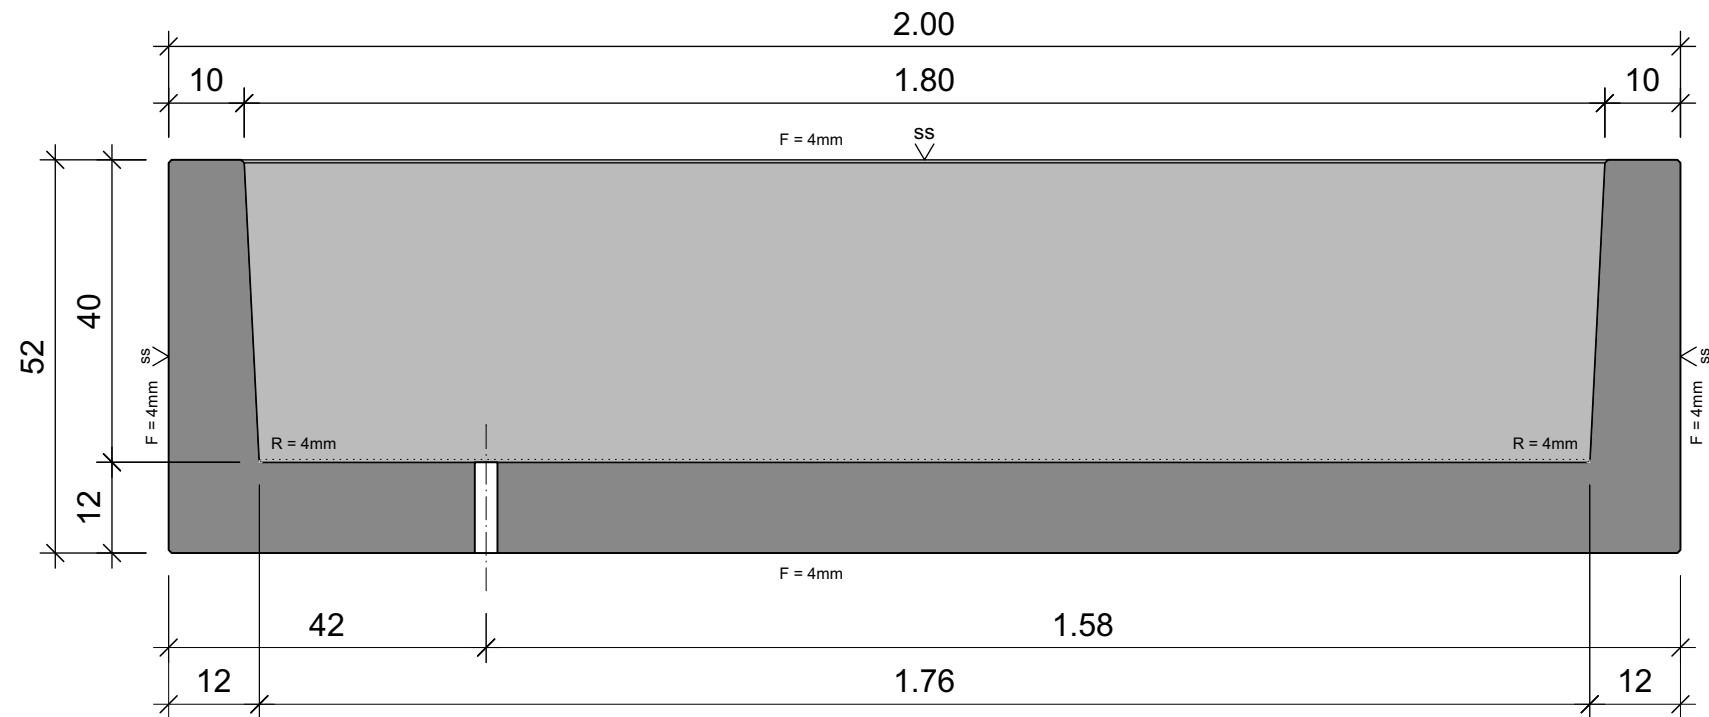

Queransicht 1:10

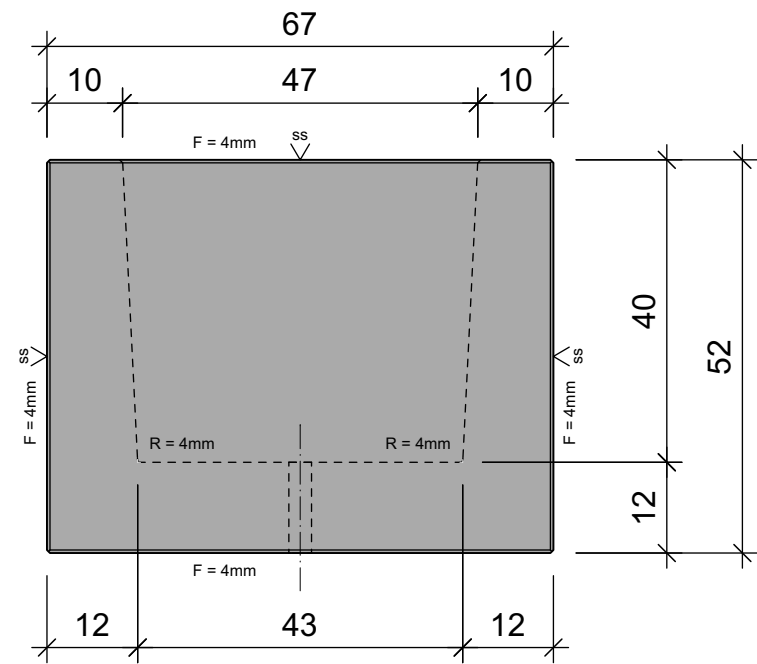

|                                                                    |       |      |              |                                  |              |                                                   |                                                  |                                   |            |
|--------------------------------------------------------------------|-------|------|--------------|----------------------------------|--------------|---------------------------------------------------|--------------------------------------------------|-----------------------------------|------------|
| <div>TschümpertlinBAUSTOFFE</div>                                  |       |      |              | Oberneuhofstrasse 5<br>6341 Baar |              | Tel. +41 41 769 59 59<br>www.tschuempertlin-ag.ch |                                                  | Art.-Nr.:<br><b>60.540.100203</b> |            |
| Bezeichnung:<br><b>ATINove Brunnen 200/67/52 cm mit Aussparung</b> |       |      |              |                                  |              |                                                   | Artikelgruppe / Plan-Nr.:<br><b>602011 - 003</b> |                                   | Index<br>- |
| Änd.                                                               | Datum | Name | Beschreibung | gez.:                            | zeb          | Dat.: 12.03.2024                                  |                                                  |                                   |            |
| -                                                                  | -     | -    | -            | gepr.:                           | ser          | Dat.: -                                           |                                                  |                                   |            |
| -                                                                  | -     | -    | -            | freigegeben                      | rue / ser    | Dat.: -                                           |                                                  |                                   |            |
| -                                                                  | -     | -    | -            | Ersatz für                       | -            | Format<br>A3                                      | Massstab<br>1:10                                 |                                   |            |
| -                                                                  | -     | -    | -            | Beton                            | Rezept R280A |                                                   |                                                  |                                   |            |
| -                                                                  | -     | -    | -            | Betonvorsatz                     | Rezept       |                                                   |                                                  |                                   |            |

alle Masse in cm!

|                                     |   |                                                       |
|-------------------------------------|---|-------------------------------------------------------|
| <b>Legende:</b>                     |   | <b>1</b> sandgestrahlt<br>1=fein, 2=normal,<br>3=grob |
| Einfüllseite:                       | g = geglättet<br>a = abgerieben<br>f = fein abgerieben<br>z = eben abgezogen<br>ss = schalungsglatt | Transportanker<br>Rd... Stk.                          |
| Bewehrungsüberdeckung<br>min. 2.5cm | Fase 4/4 mm<br>Kante gerundet                                                                       |                                                       |

|        |     |
|--------|-----|
| m³     | kg  |
| 0.3761 | 940 |