


Grundriss 1:5

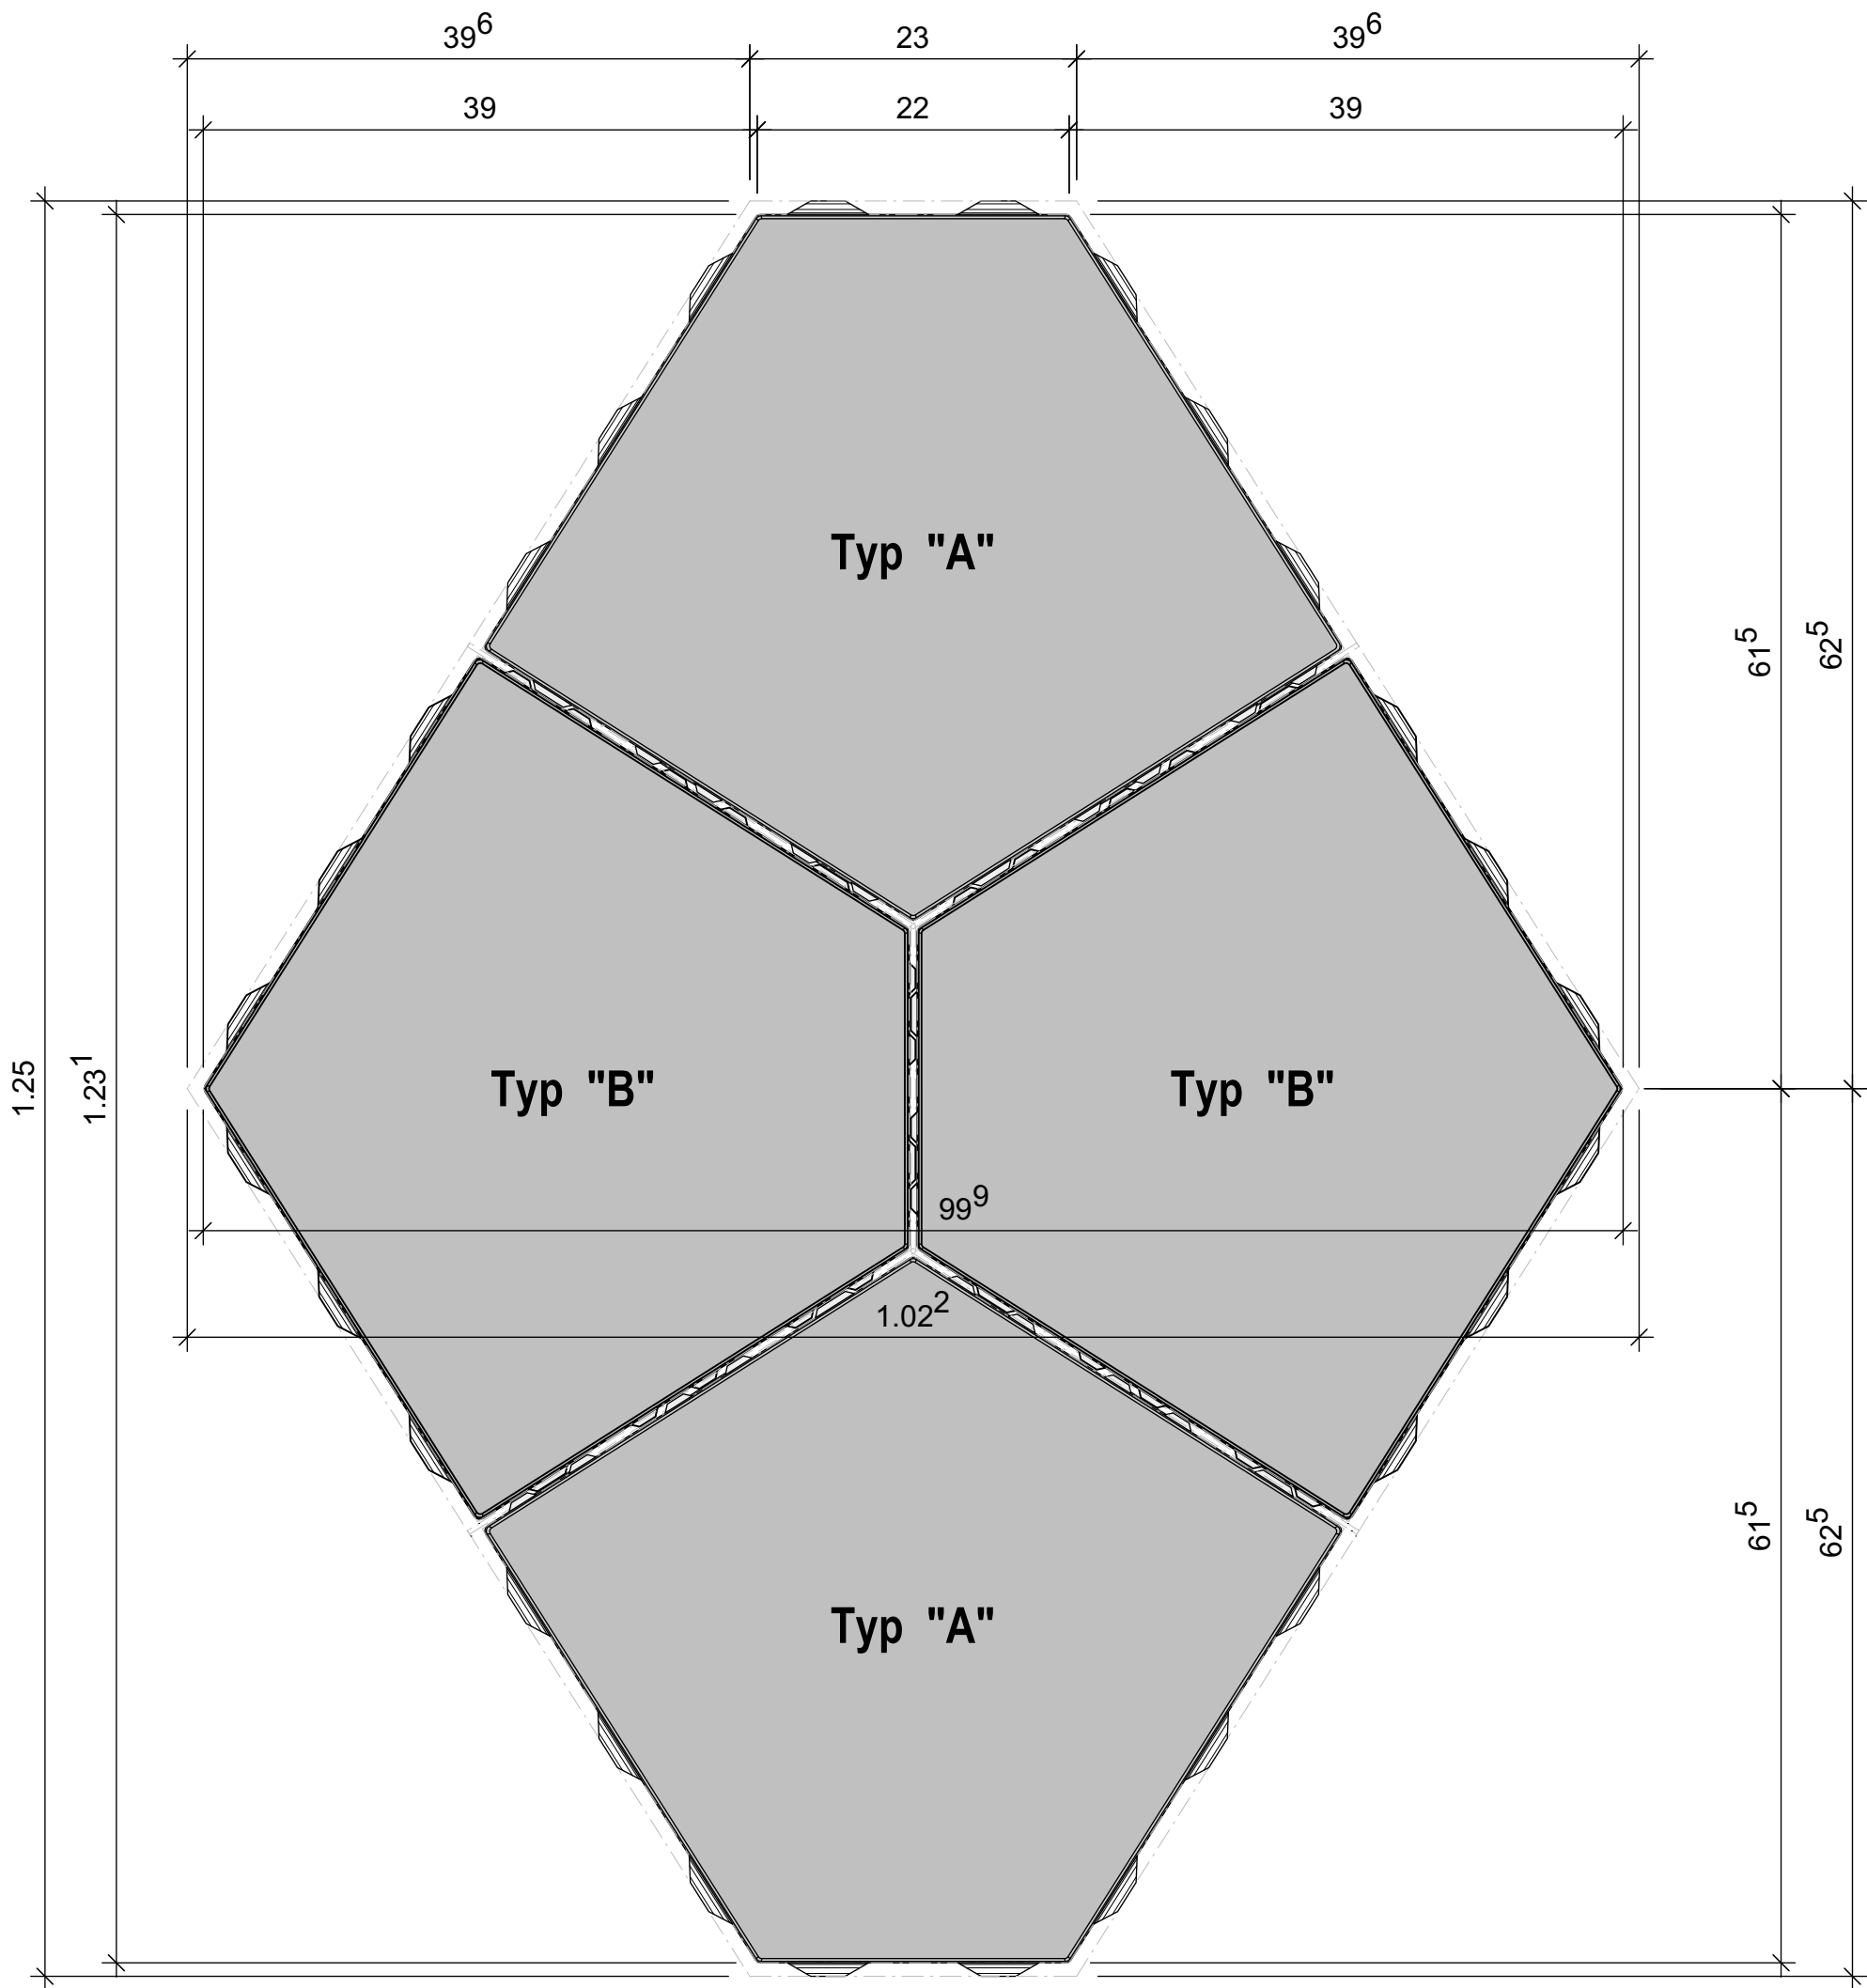

alle Masse in cm!

Tschümpertlin Oberneuhofstrasse 5 6341 Baar				Tel. +41 41 769 59 59 www.tschuemperlin-ag.ch Art.-Nr.: 40.455._ _ _			
Bezeichnung: Einstein Polygonal "Typ A" & "Typ B" verlegt				Artikelgruppe / Plan-Nr.: 401012 - 003		Index -	
Änd.	Datum	Name	Beschreibung	gez.:	zeb	Dat.: 06.03.2024	
-	-	-	-	gepr.:	ser	Dat.: -	
-	-	-	-	freigegeben	rue / ser	Dat.: -	
-	-	-	-	Ersatz für	-	Format A3	Massstab 1:5
-	-	-	-	Beton	Rezept R101 / R104		
-	-	-	-	Betonvorsatz	Rezept		

Legende:

Einfüllseite:

g = geglättet
a = abgerieben
f = fein abgerieben
z = eben abgezogen
b = Besenstrich

Bewehrungsüberdeckung
min. 2.5cm

1 sandgestrahlt
1=fein, 2=normal,
3=grob

Transportanker
Rd... Stk.

Fase 0/0 mm

Kante gerundet

copyright reserved! © Tschümpertlin AG, Baustoffe

CAD-System: VectorWorks 2024

Grundriss 1:5








m³	kg
0.0188	45

alle Masse in cm!

m³	kg
0.0188	45

Tschümpertlin BAUSTOFFE

Tel. +41 41 769 59 59
www.tschuemperlin-ag.ch

40.455.372700


Einstein Polygonal "Typ A"

401012 - 001

—

Änd.	Datum	Name	Beschreibung	gez.:	zeb	Dat.: 14.11.2023	
-	-	-	-	gepr.:	ser	Dat.: -	
-	-	-	-	freigegeben	rue / ser	Dat.: -	
-	-	-	-	Ersatz für	-	Format A4	Massstab 1:5
-	-	-	-	Beton	Rezept R101 / R104		
-	-	-	-	Betonvorsatz	Rezept		


Grundriss 1:5

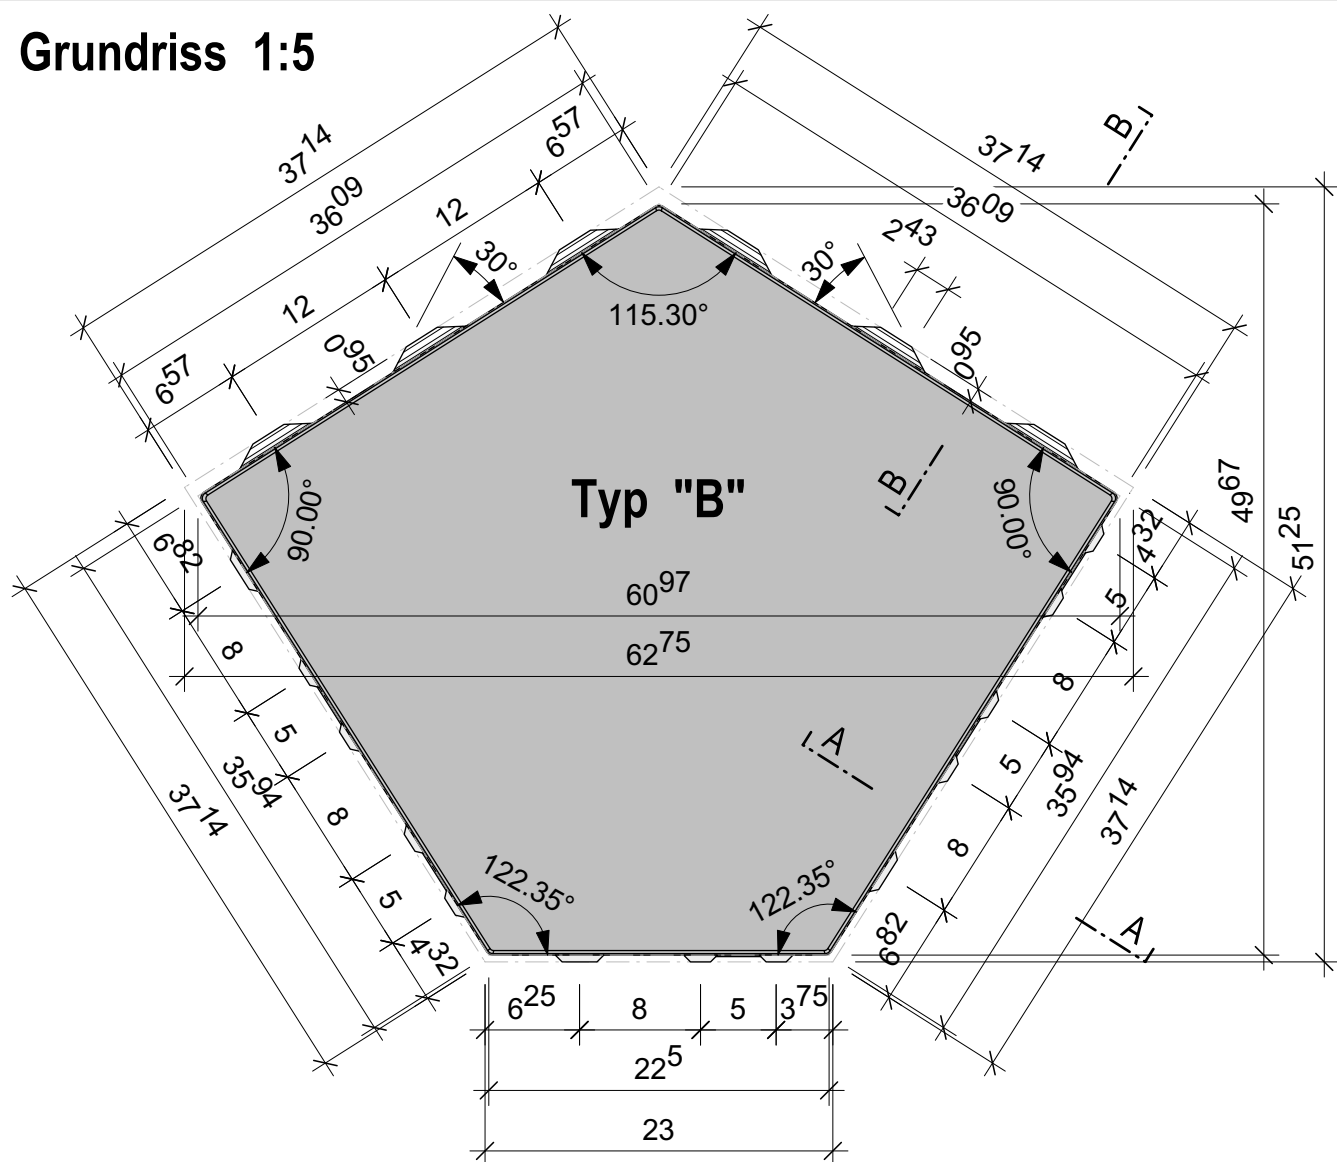

Detail 1 1:2

Schnitt A-A 1:2

Schnitt B-B 1:2

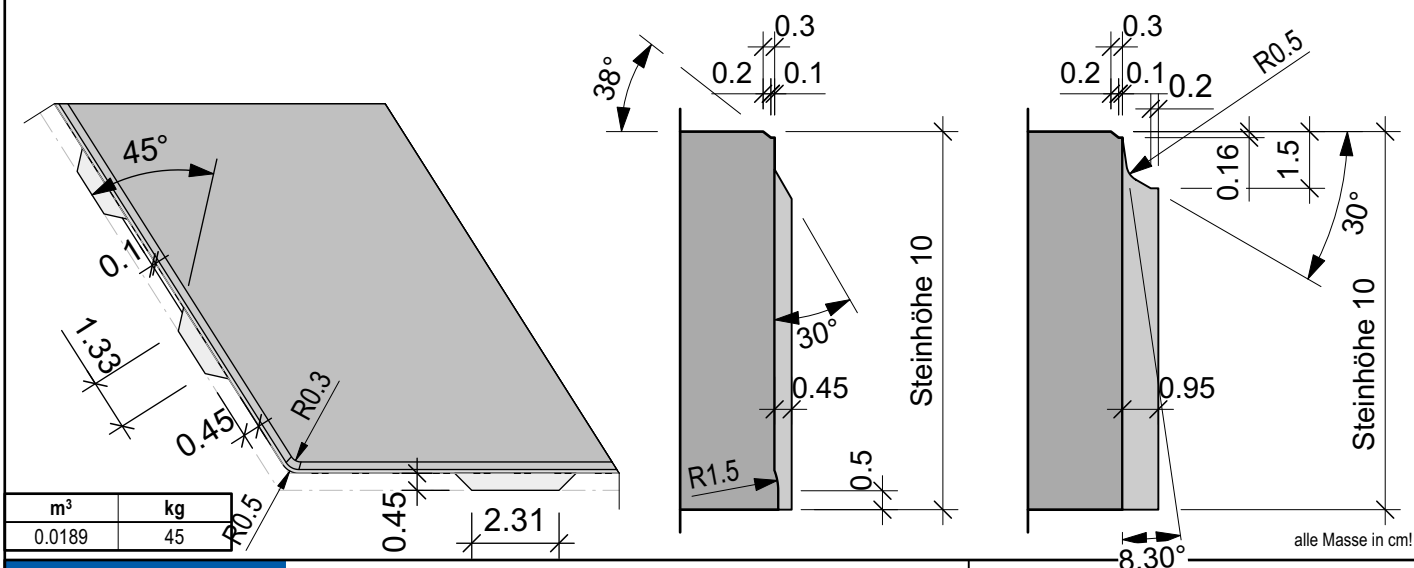

m³	kg
0.0189	45

Tschümperlin BAUSTOFFE				Oberneuhofstrasse 5 6341 Baar		Tel. +41 41 769 59 59 www.tschuemperlin-ag.ch		Art.-Nr.: 40.455.372700		8.30°	
Bezeichnung: Einstein Polygonal "Typ B"								Artikelgruppe / Plan-Nr.: 401012 - 002		Index -	
Änd.	Datum	Name	Beschreibung	gez.:	zeb	Dat.: 21.11.2023					
-	-	-	-	gepr.:	ser	Dat.: -					
-	-	-	-	freigegeben	rue / ser	Dat.: -					
-	-	-	-	Ersatz für	-	Format A4		Massstab 1:5			
-	-	-	-	Beton	Rezept R101 / R104						
-	-	-	-	Betonvorsatz	Rezept						